


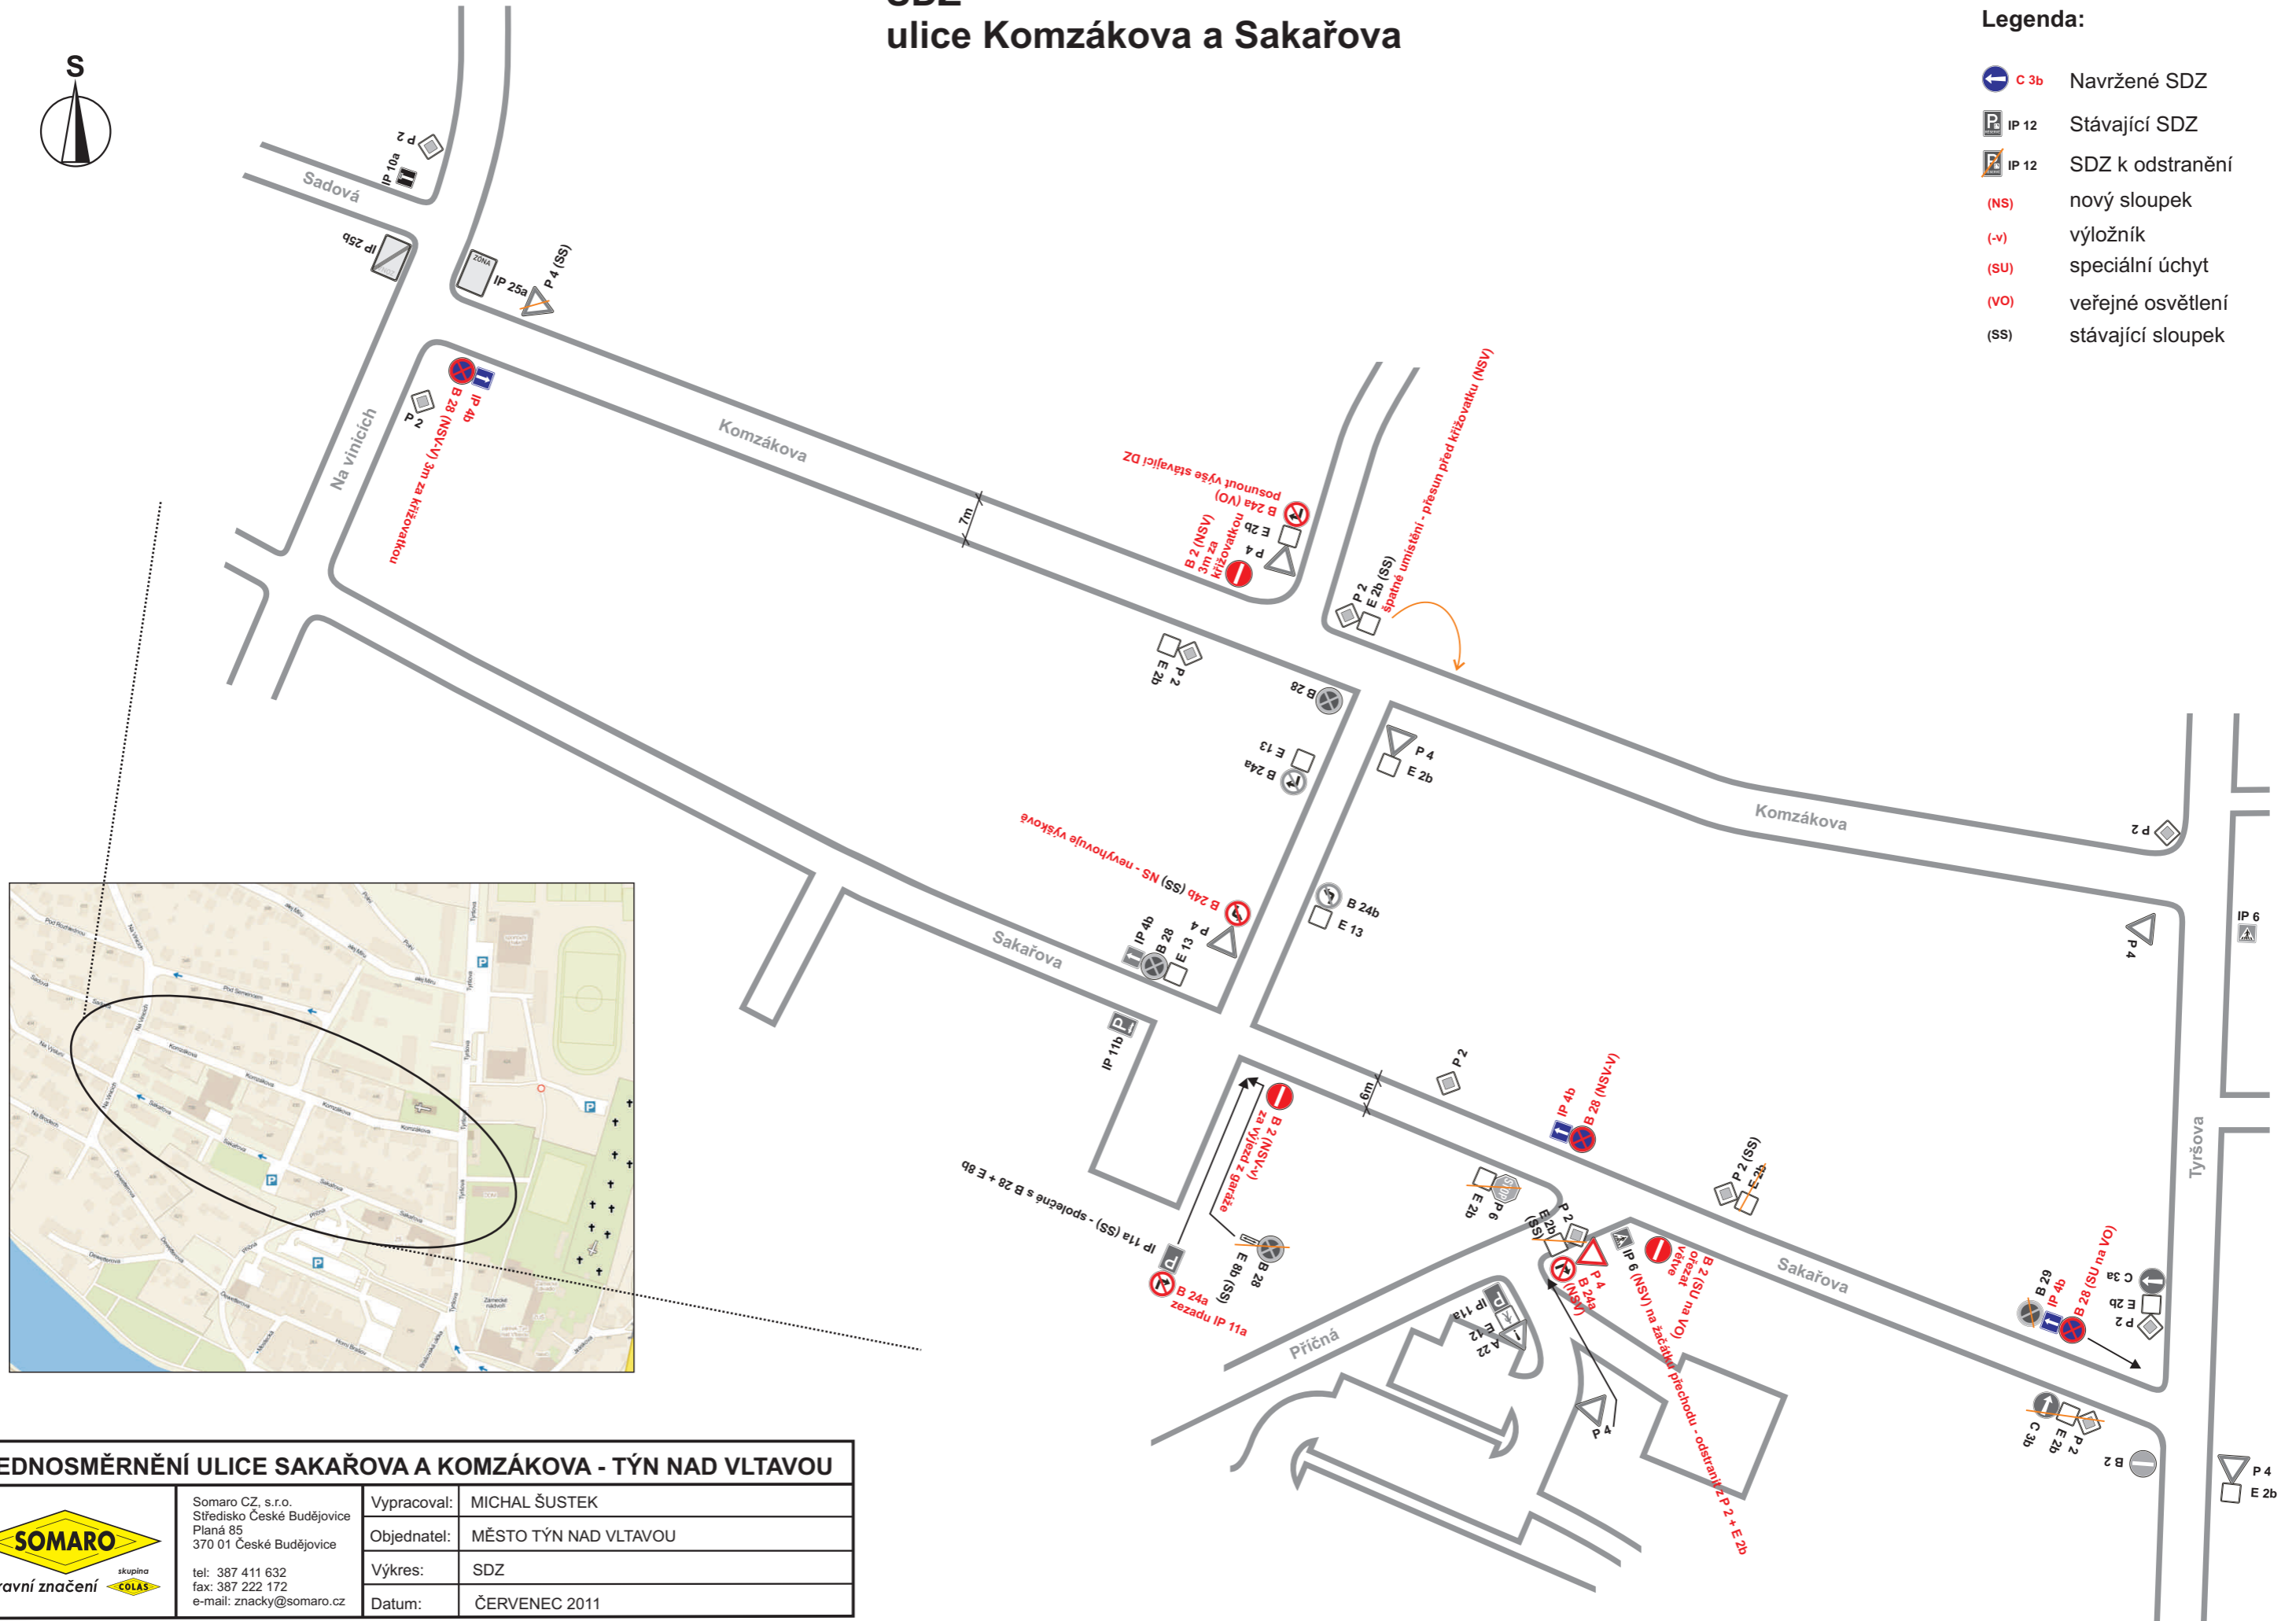



# SDZ ulice Komzákova a Sakařova

## Legenda:

-  C 3b Navržené SDZ
-  IP 12 Stávající SDZ
-  IP 12 SDZ k odstranění
- (NS) nový sloupek
- (-v) výložník
- (SU) speciální úchyt
- (VO) veřejné osvětlení
- (SS) stávající sloupek



### ZJEDNOSMĚRNĚNÍ ULICE SAKAŘOVA A KOMZÁKOVA - TÝN NAD VLTAVOU

 dopravní značení skupina COLAS	Somaro CZ, s.r.o. Středisko České Budějovice Planá 85 370 01 České Budějovice	Vypracoval: MICHAL ŠUSTEK Objednatel: MĚSTO TÝN NAD VLTAVOU Výkres: SDZ Datum: ČERVENEC 2011
	tel: 387 411 632 fax: 387 222 172 e-mail: znacky@somaro.cz	